



MĚSTSKÝ ÚŘAD SEZIMOVO ÚSTÍ	
č.j./č.e.: MěÚ SU	1838/2021
dořučeno dne:	19-02-2021
čas:	
počet listů: 1	počet listů příl.: -
počet příl./svazků:	počet listů příl.: -
počet a druh nelistín. příl.:	

Dne: **19.2.2021**Zn.: **9/PL/Mi-21**

Oznámení o provádění prací v komunikaci, chodníku nebo v jiném veřejném prostranství

Vážení,

na základě zjištěné poruchy zařízení v naší správě jsme nuceni uskutečnit práce dne 19.2.2021 **v silnici, chodníku nebo jiném veřejném prostranství.**

Jedná se o poruchu:


- a) vodovodního řadu nebo přípojky: Oprava vodovodního přípojky
- b) ~~kanalizačního řadu nebo přípojky:~~
- c) číslo zakázky: **1110212P00259**
- d) v místě (název města, obce): **Sezimovo Ústí**
- e) Místo prováděných prací (z hlediska orientace, ulice apod.):
Jana z Ústí – viz přiložená situace.

Datum uvedení veřejného prostranství do původního stavu: 30. 4. 2021Michal Miňha v. r.
vedoucí provozu

M: 734 642 377

E: michal.minha@cevak.cz

ČEVAK a.s.
Severní 8/2264, 370 10 České Budějovice
IČ: 608 49 657 DIČ: CZ60849657
zapsaná v OR u KS Č. Budějovice
oddíl B, vložka 657 (148)

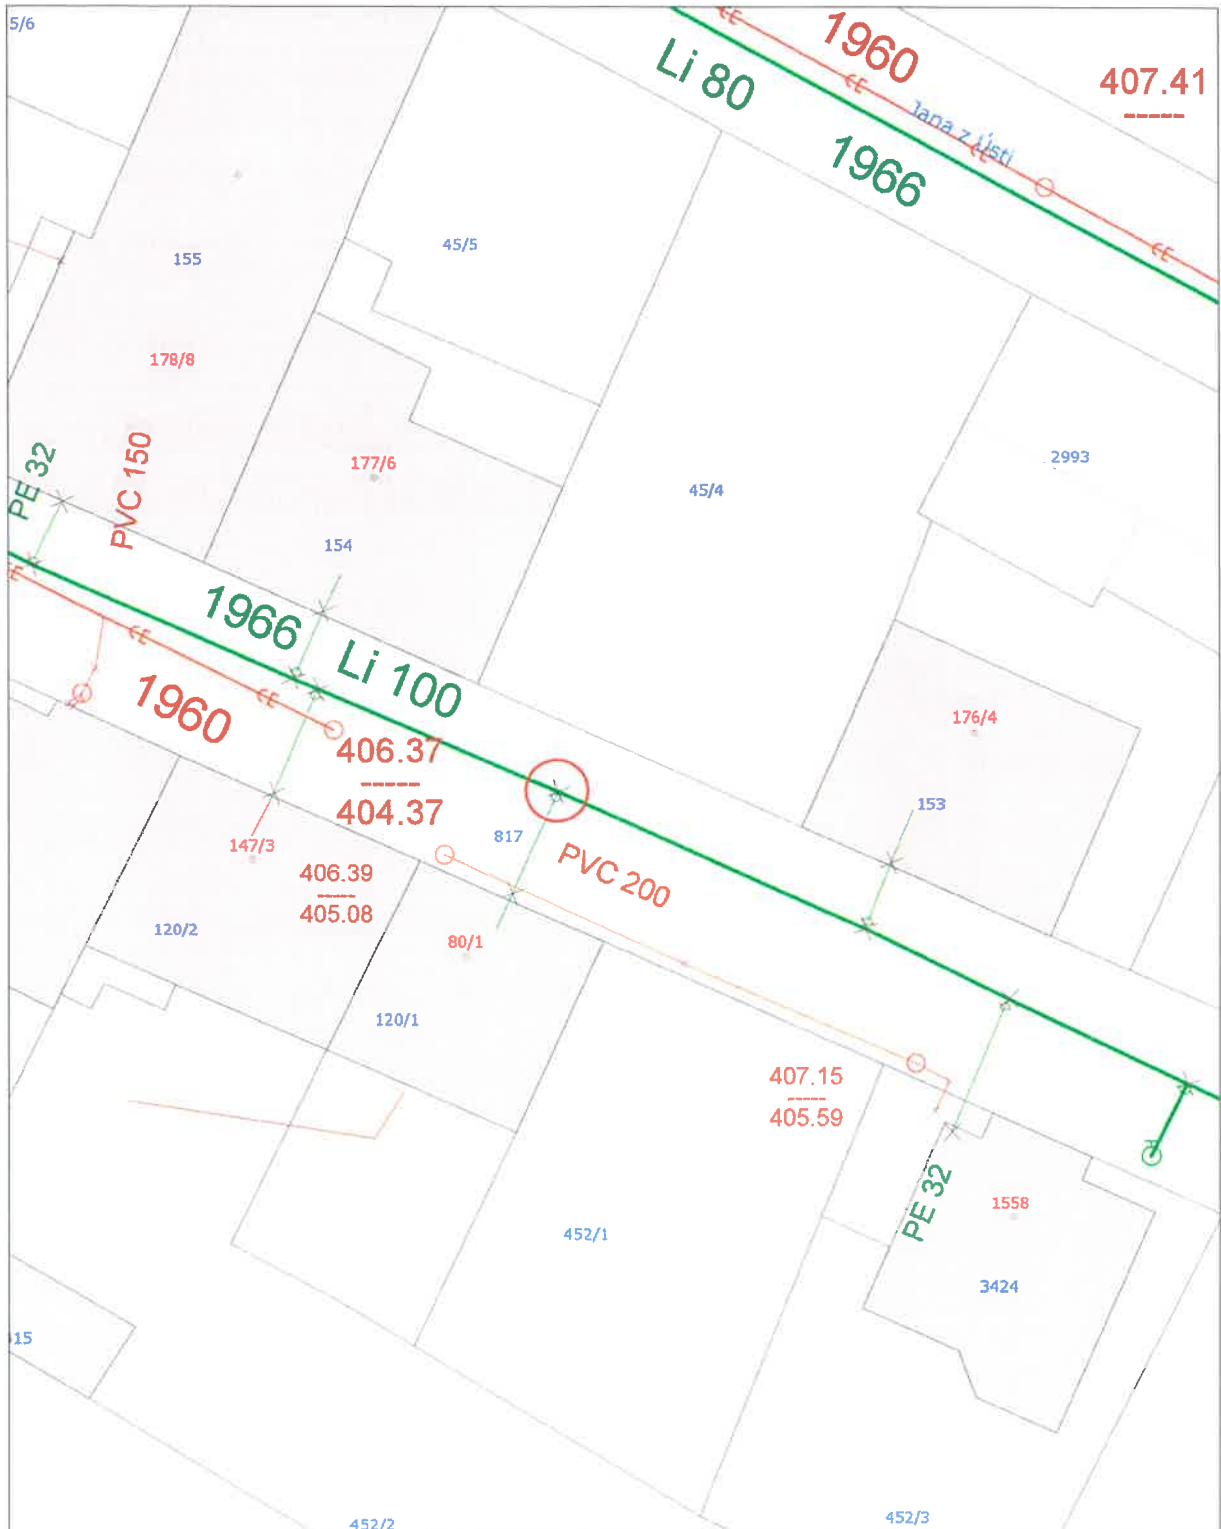

vodovod	kanalizace	silový kabel
surová voda	dešťová kanalizace	ovládací kabel
mimo provoz	odlehčovací stoka	jiný provozovatel
sítě s poskytováním vybraných služeb	Měřítko	1:300
vodovod	Lokalita	S.Ústí Jana z Ústí č.p 80
kanalizace	Vyhotovil	Michal Miňha
	Kontakt	734642377
ČEVAK a.s. Severní 2264/8 370 10 České Budějovice	Vytisknuto	19.02.2021 07:04
	Poznámka :	