



MĚSTSKÝ ÚŘAD SEZIMOVO ÚSTÍ	
č.j. / č.e.: MĚÚ SÚ	10643/2023
doručeno dne:	18-01-2023
čas:	
počet listů:	1
počet příl./svazků:	— počet listů příl.: —
počet a druh nelistin, příl.:	

Dne: **18.1.2023**

Zn.: 5 -SÚ_MI23

Oznámení o provádění prací v komunikaci, chodníku nebo v jiném veřejném prostranství

Vážení,

na základě zjištěné poruchy zařízení v naší správě jsme nuceni uskutečnit práce dne 19.1.2023 v **silnici, chodníku** nebo jiném veřejném prostranství.

Jedná se o poruchu:

- a) vodovodního řadu nebo přípojky: vodovodního přípojky
- ~~b) kanalizačního řadu nebo přípojky:~~
- c) číslo zakázky: **1110212PB0016**
- d) v místě (název města, obce): **Sezimovo Ústí**
- e) Místo prováděných prací (z hlediska orientace, ulice apod.):
Bydliňského 55/1 – viz příložená situace.

Datum uvedení veřejného prostranství do původního stavu: 31.3. 2023Michal Miňha v. r.
vedoucí provozu

M: 734 642 377

E: michal.minha@cevak.cz


ČEVAK a.s.

Severní 8/2264, 370 10 České Budějovice

IČ: 608 49 657 DIČ: CZ60849657

zapsaná v OR u KS Č. Budějovice

oddíl B, vložka 657 (148)

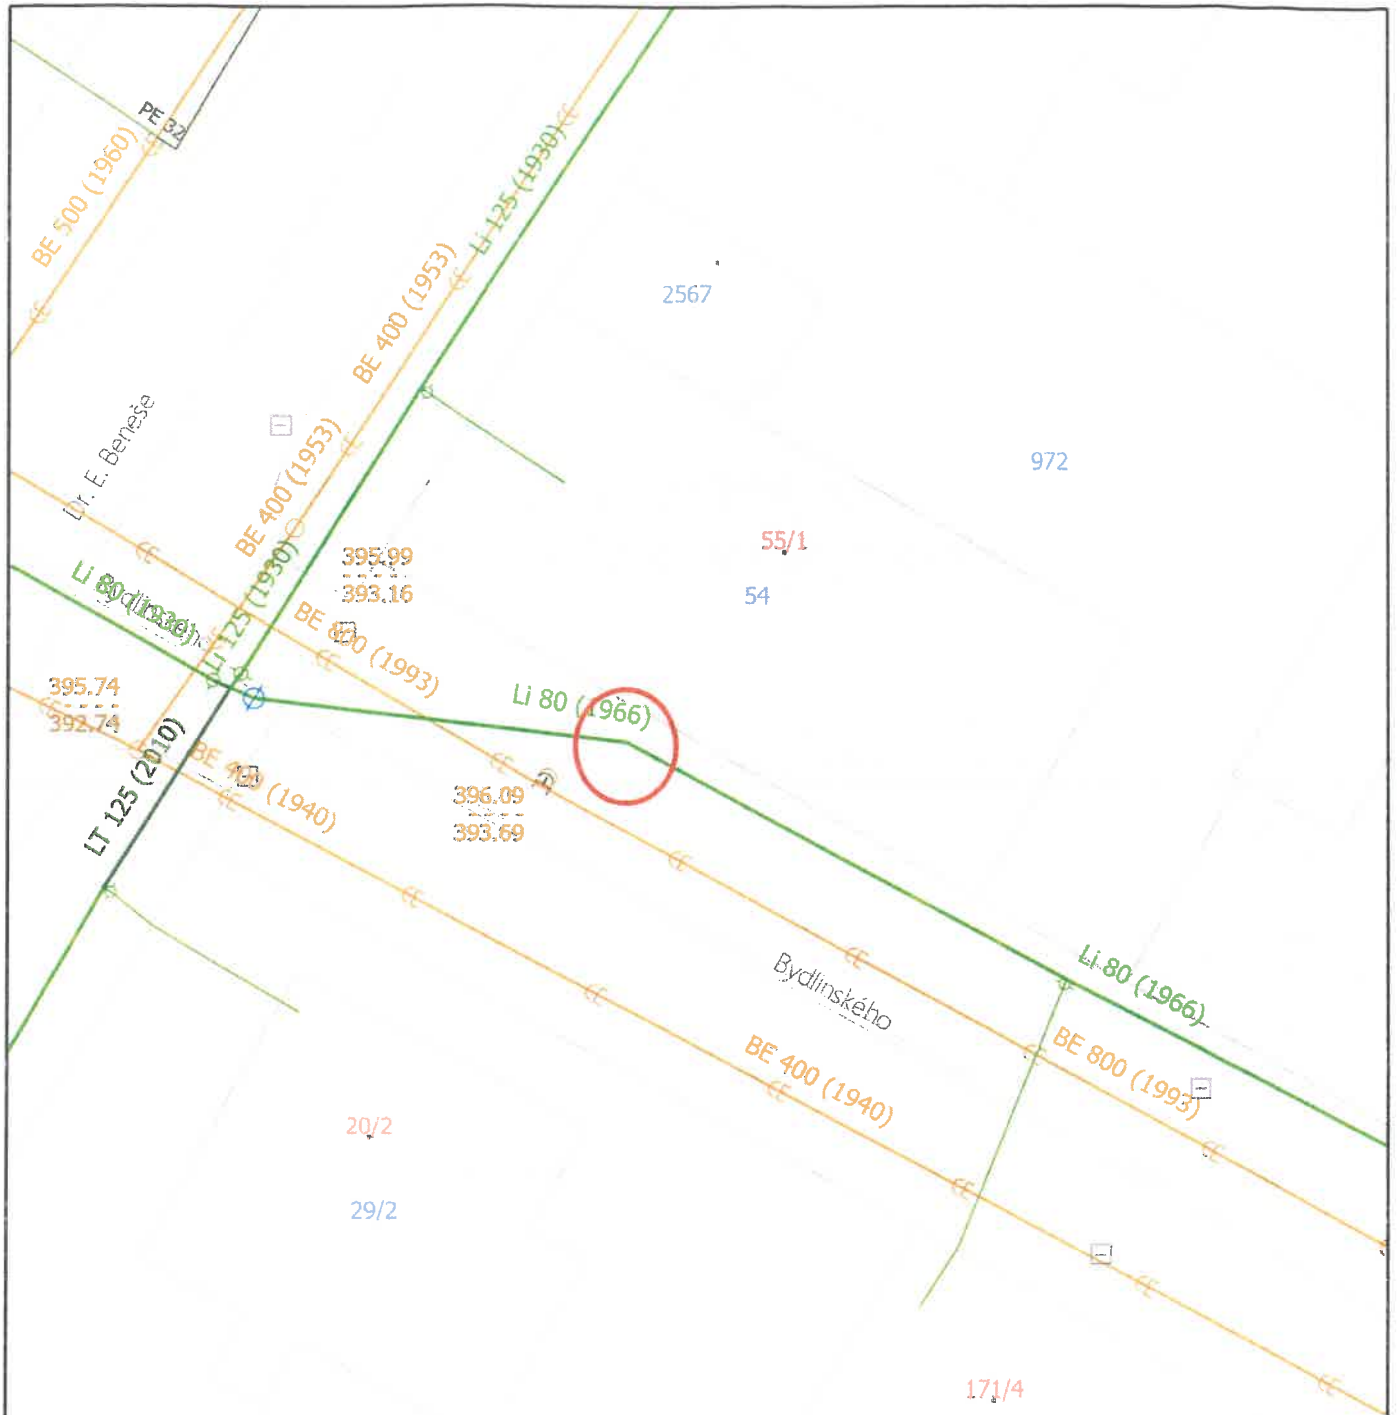

vodovod	kanalizace	silový kabel
surová voda	dešťová kanalizace	ovládací kabel
mimo provoz	odlehčovací stoka	jiný provozovatel
síť s poskytováním vybraných služeb		
vodovod	Měřítko	1 : 200
kanalizace	Lokalita	SÚ Bydlišského 55/1
	Vyhotovil	Michal Miřha
ČEVAK a.s.	Kontakt	
Severní 2264/8	Vytisknuto	18.01.2023 10:18
370 10 České Budějovice	Poznámka:	