


 











 Novodvorská 1010/14 142 01 Praha 4	Stavebník / Investor:	CETIN a.s.	SAP:	11010-115725	
	K.ú.:	Planá nad Lužnicí	Zakázka:	23740055	
	Kreslil:	Vojtěch Kraus	Stupeň:	DŮR	
	Vypracoval:	Vojtěch Kraus	Formát:	A3	
	Zodp. proj.:	Tomáš Sucháček	Měřítko:	1:1000	
Název výkresu: Koordinační situační výkres			Datum:		10/2023
Název zakázky: FTTX_Č_FIS_PLTAB1_Planá nad Lužnicí_OK			Číslo výkresu: C.3.1		

Před zahájením zemních prací nutno vytýčit stávající sítě!!!

-  Plyn NTL
-  Vodovod
-  Kanalizace
-  ..OPČD... Ochranné pásmo ČD
-  Osa koleje
-  Tepelné potrubí
-  - CETIN - Sdělovací vedení CETIN
-  Silové vedení NN
-  Silové vedení VN
-  Silové vedení NN VO
-  Návrh nové trasy
-  Stávající trasa
-  Výměna vedení ve stávající trase
-  Dotčený pozemek

RAZÍTKO, PODPIS ZODPOVĚDNÉHO PROJEKTANTA:



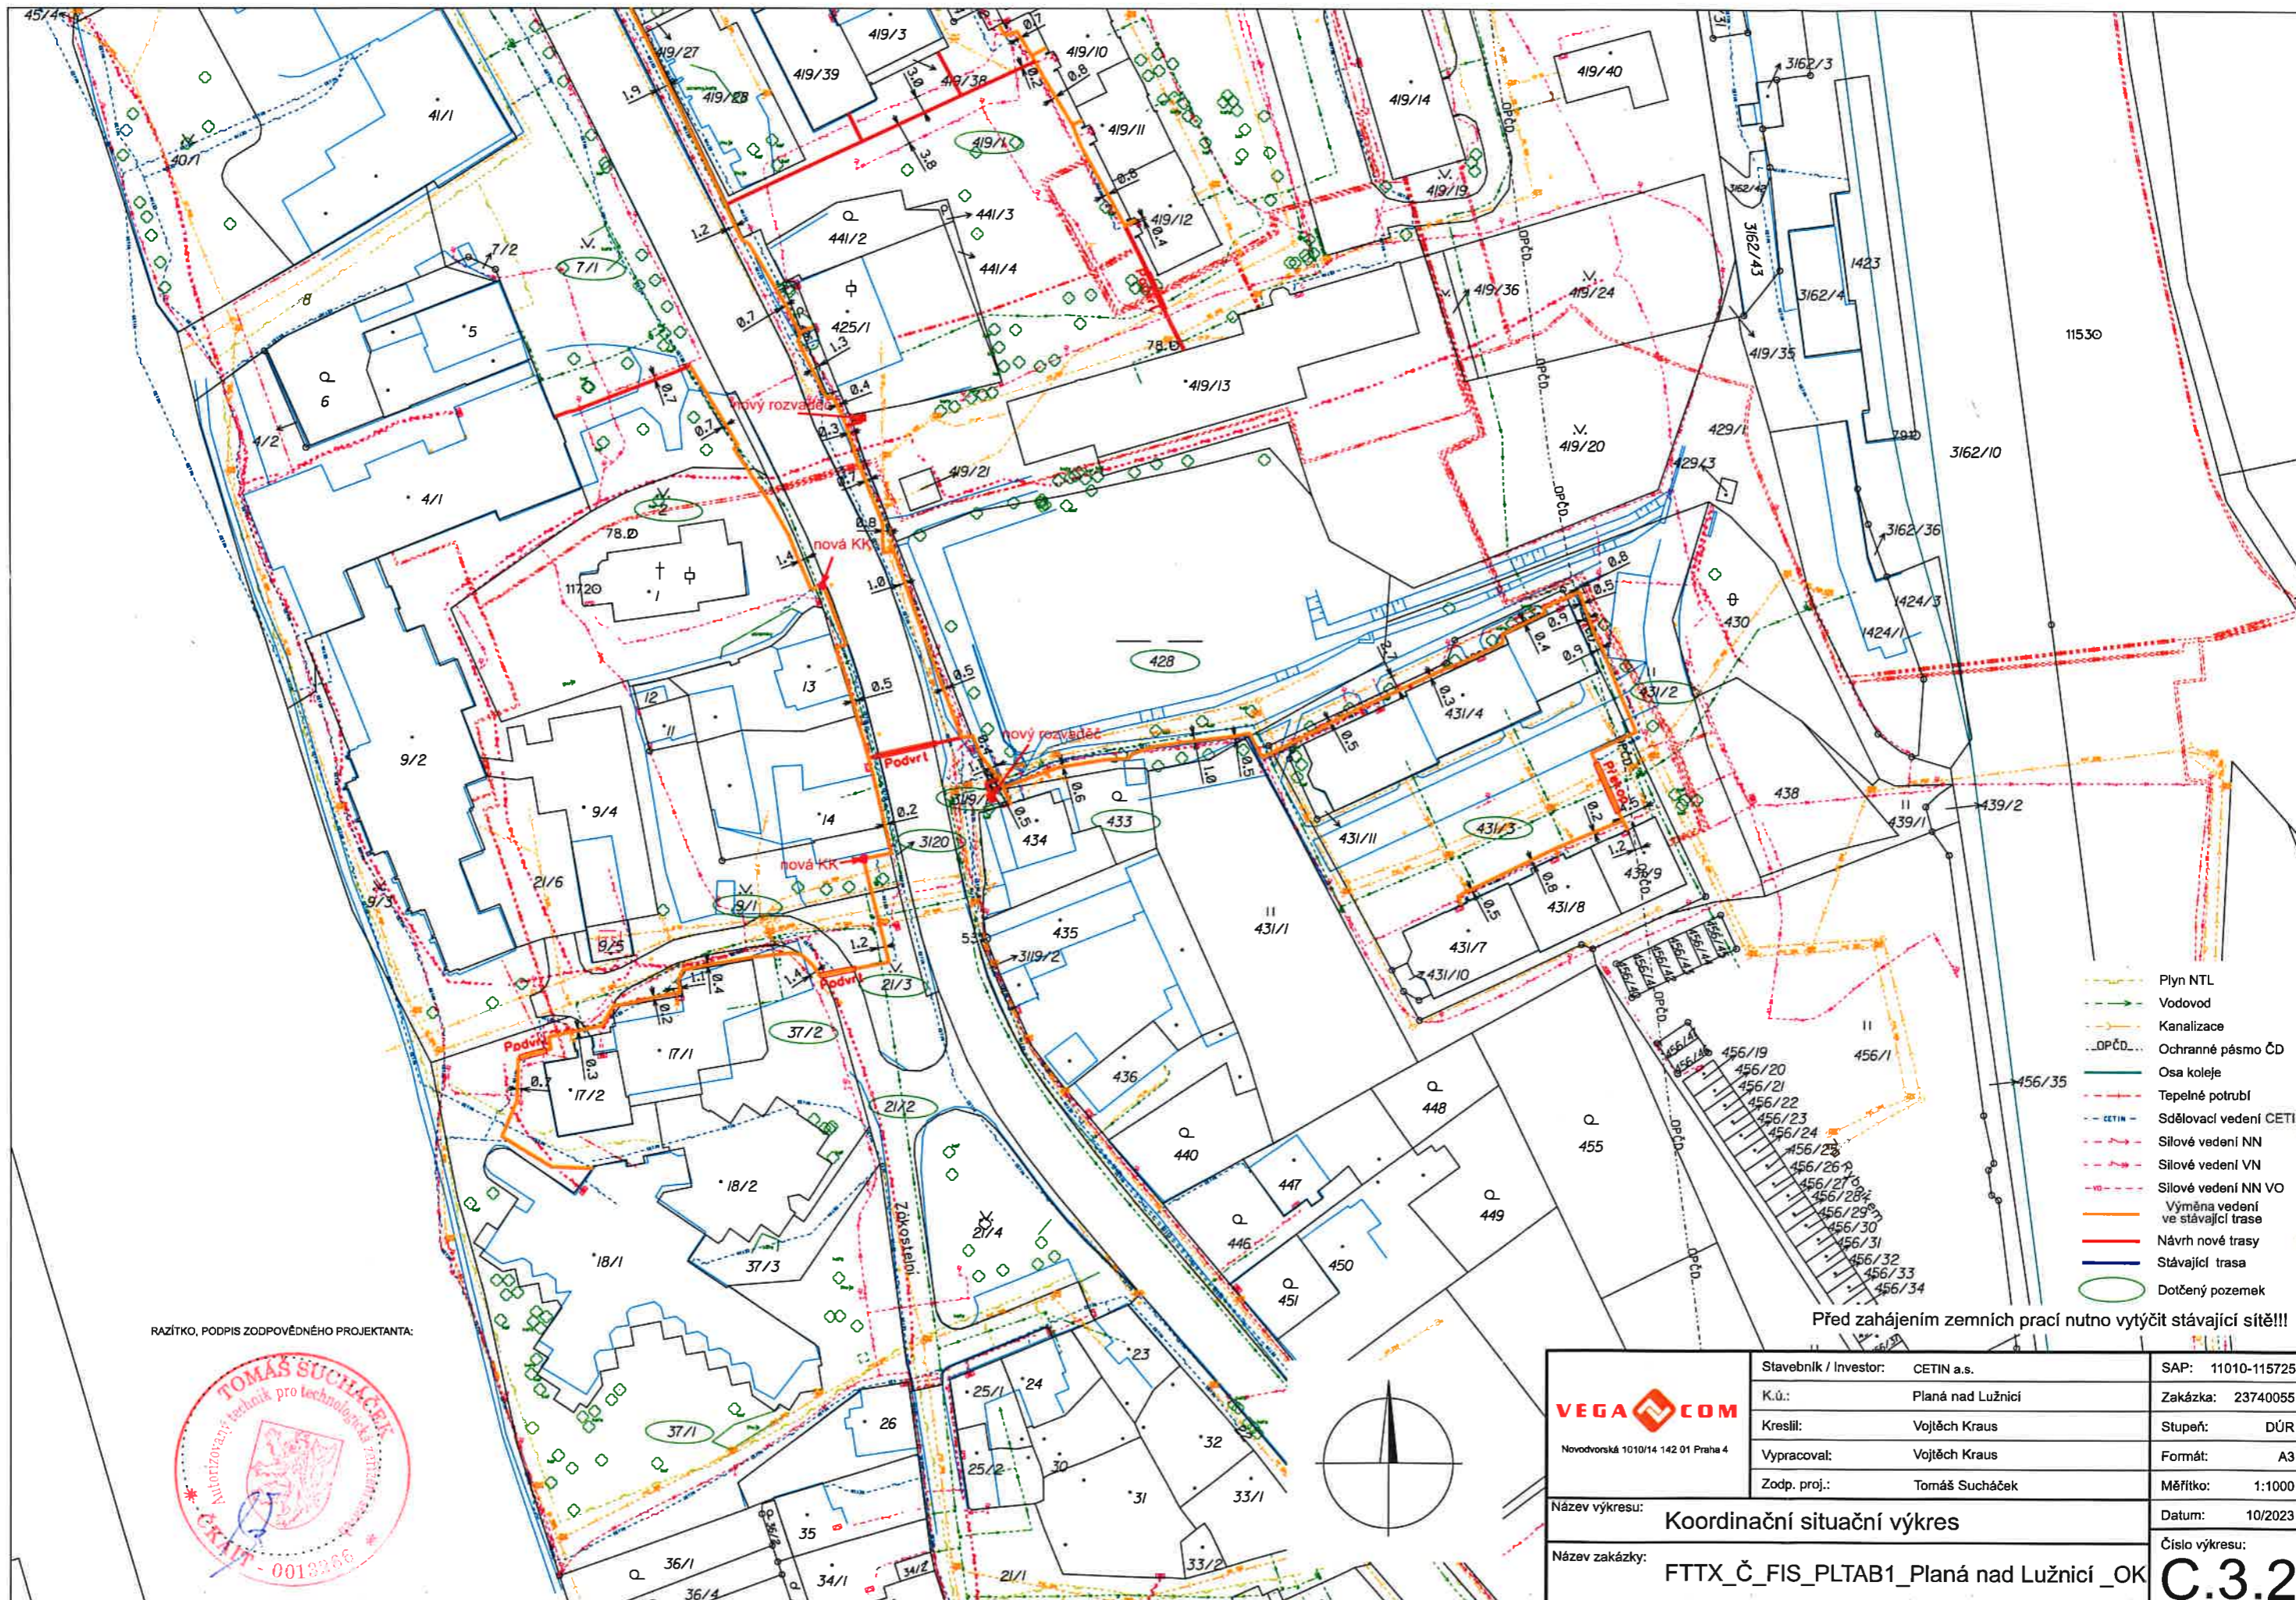


RAZÍTKO, PODPIS ZODPOVĚDNÉHO PROJEKTANTA:



Před zahájením zemních prací nutno vytyčit stávající sítě!!!

 Novodvorská 1010/14 142 01 Praha 4	Stavebník / Investor:	CETIN a.s.	SAP: 11010-115725
	K.ú.:	Planá nad Lužnicí	Zakázka: 23740055
	Kreslil:	Vojtěch Kraus	Stupeň: DŮR
	Vypracoval:	Vojtěch Kraus	Formát: A3
Název výkresu:	Koordinační situační výkres		Měřítko: 1:1000
Název zakázky:	FTTX_Č_FIS_PLTAB1_Planá nad Lužnicí_OK		Datum: 10/2023
			Číslo výkresu: C.3.2